


Ведомость общественных зданий и сооружений

Номер на плане	Наименование и обозначение	Этажность	Количество		Площадь, м²				Строительный объём, м³	
			зданий	квартир	застройки		общая нормируемая		здания	всего
					здания	всего	здания	всего		
1	Здание каркасное со стенами из "Сендвич" панелей	1	1		494,8	494,8	459,0	459,0	2661,5	2661,5

Ведомость площадок

Номер на плане	Наименование	Площадь, м²
1	Площадка для мусорных контейнеров	9,0 (1конт.)
2	Площадка для стоянки автомобилей	15 машино-мест

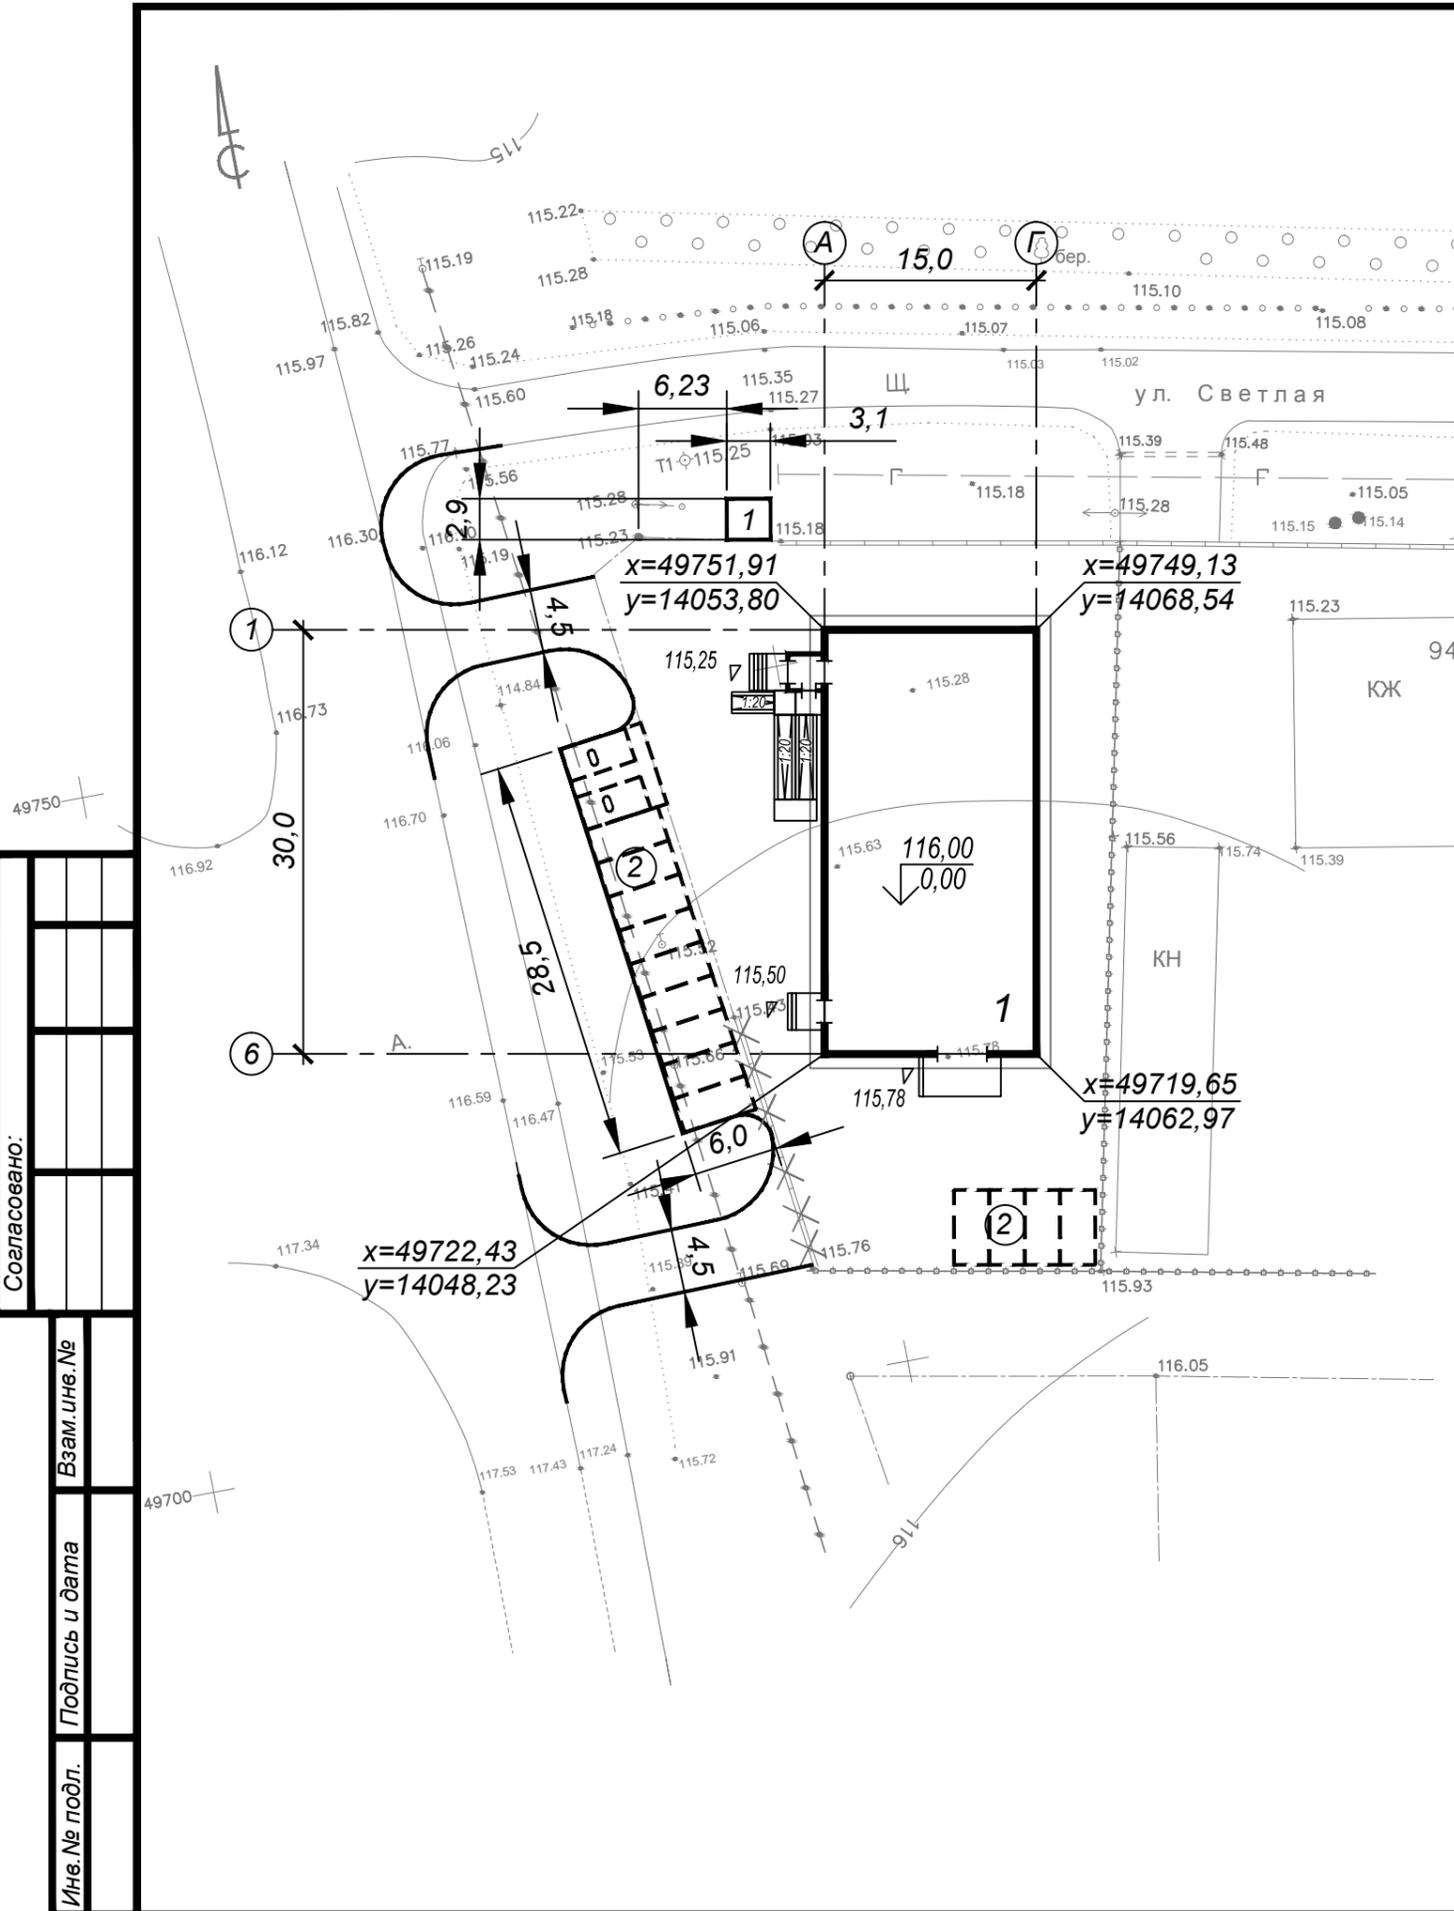

Согласовано:	
Взам. инв. №	
Подпись и дата	
Инв. № подл.	

04-2016-00 - ПЗУ					
Проект планировки и межевания территории под строительство магазина по улице Светлая, 96 с. Нуркеево Туймазинского района РБ					
Изм.	Кол.уч.	Лист	Недок	Подпись	Дата
ГИП		Тыманчук			
Н.контр.		Тыманчук			
Рук.гр.		Биктимирова			
Разбивочный план М 1:500				Стадия	Лист
				П	2
				ООО "Стройпроект" г. Туймазы РБ	