



Общество с ограниченной ответственностью
**"ПРОЕКТНЫЙ ИНСТИТУТ
БАШЖИЛКОММУНПРОЕКТ"**

Туймазинская проектная мастерская

СРО-П-РБ-1022

Благоустройство общественной территории перед домом
культуры по ул. Первомайская в д. Нуркеево Туймазинского
района Республики Башкортостан

Проектная документация

Архитектурно-строительные решения

Т 19-156

Директор проектной мастерской

И.Г. Яхин

Главный инженер проекта

Р.В. Каримова

г.Туймазы 2019г

Ведомость рабочих чертежей основного комплекта

Лист	Наименование	Примечание
1	Общие данные	
2	Схема благоустройства территории. Ведомость малых архитектурных форм	
3	Спецификация материалов	

Ведомость ссылочных и прилагаемых документов

Обозначение	Наименование	Примечание
	Ссылочные документы	
СП 82.13330.2016	Благоустройство территории	
СП 42.13330.2016	Градостроительство. Планировка и застройка городских и сельских поселений.	

Общие указания

Проектная документация на благоустройство общественной территории перед домом культуры по ул. Первомайская в д. Нуркеево Туймазинского района РБ разработана Туймазинской проектной мастерской ООО "ПИ Башжилкоммунпроект" на основании:
-технического задания на проектирование.

Общие данные

Район благоустройства- д. Нуркеево Туймазинского района РБ относится к 1 «В» климатическому подрайону согласно СНиП 23-01-99(2003).

Расчетная зимняя температура	- 34 °С.
Расчетный вес снегового покрова	- 320 кг/м ² .
Нормативная глубина промерзания грунта	- 1,8 м.
Ветровая нагрузка	- 30 кг/м ² .

Границами участка благоустройства служат:

- с севера: здание дома культуры по ул. Первомайская;
 - с востока: проезд по пер. Школьный;
 - с запада: пешеходная дорожка вдоль ул. Первомайская;
 - с юга: автомобильная дорога ул. Первомайская
- Проезды к участку осуществляются по существующему капитальному покрытию со стороны ул. Первомайская и Школьный пер.

Проектом предусмотрено

- демонтаж бетонного ограждения;
- демонтаж опор освещения;
- устройство нового ограждения из секционных кованых элементов на металлических столбах;
- устройство монолитного бордюра под ограждения;
- устройство парковых столбов под наружное освещение;
- устройство малых архитектурных форм (скамьи, урны, вазоны)
- для ограничения проезда предусматриваются ограничители в виде бетонных полусфер;
- проектом предусмотрено обновление покрытий пешеходных дорожек, для подхода к территории дома культуры д. Нуркеево;

Данный комплект чертежей не подлежит размножению или передаче другим организациям и лицам без согласия ООО "ПИ БЖКП".

Т 19-156

Благоустройство общественной территории перед домом культуры по ул. Первомайская в д. Нуркеево Туймазинского района Республики Башкортостан

Изм.	Кол.уч.	Лист	№ док.	Подп.	Дата
ГИП				Каримова	
Исп.				Тамочкин	
Н. контр.				Каримова	


Стадия	Лист	Листов
ПД	1	

Общие данные




Схема благоустройства территории

Ведомость малых архитектурных форм

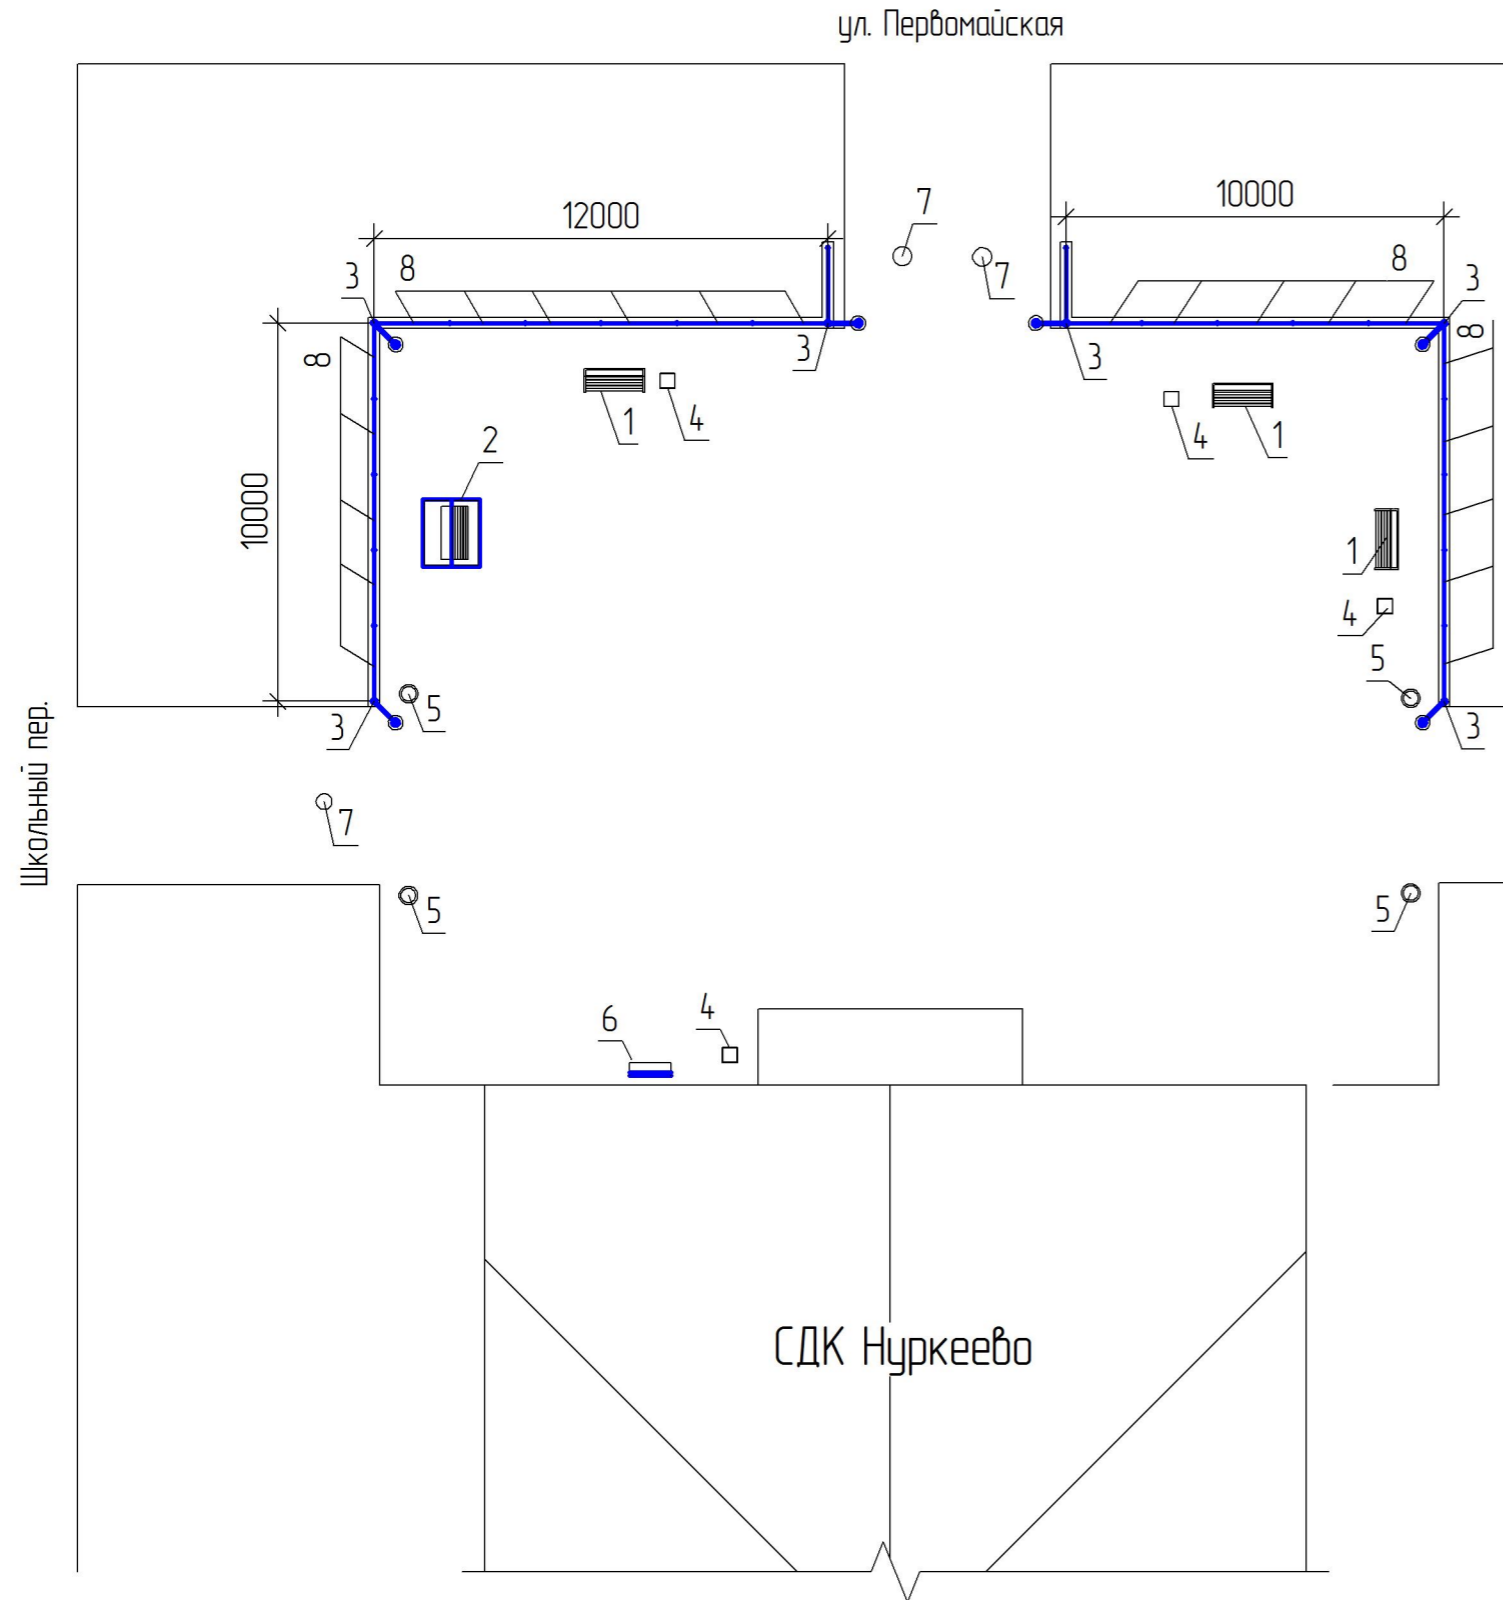

Поз.	Обозначение	Наименование	Кол.	Примечание
1	Индивид.	Скамья	3	
2	Индивид.	Скамья-качели	1	
3	Индивид.	Опора фонарная парковая	6	однорожковая
4	Индивид.	Урны	4	
5	Индивид.	Вазоны	4	
6	Индивид.	Афишница	1	
7	Индивид.	Бетонные ограничители полусферы	3	
8	Индивид.	Секция ограды 2000x1000 мм	23	
9	Индивид.	Столбы металлические с наблюдателем $\phi 57 \times 3$	19	

Схема бордюра под забор

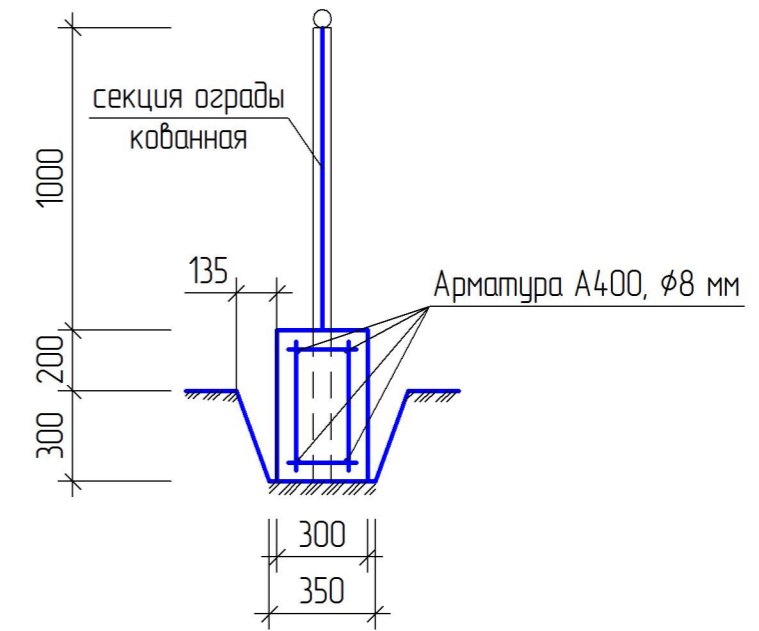

Данный комплект чертежей не подлежит размножению или передаче другим организациям и лицам без согласия ООО "ПИ БЖКП".

T 19-156

Благоустройство общественной территории перед домом культуры по ул. Первомайская в д. Нуркеево Туймазинского района Республики Башкортостан

Изм.	Кол.ч.	Лист	№ док.	Подп.	Дата
ГИП		Каримова			
Исп.		Тамочкин			
Н. контр.		Каримова			

Стадия	Лист	Листов
ПД	2	

Схема благоустройства территории.
Ведомость малых архитектурных форм

ООО "ПИ БАШЖИЛКОММУНПРОЕКТ"
Туймазинская проектная мастерская

Спецификация материалов (начало)

Позиция	Наименование и техническая характеристика	Тип, марка, обозначение документа, опросного листа	Код оборудования, изделия, материала	Завод-изготовитель	Единица измерения	Количество	Масса единицы, кг.	Примечание
1	2	3	4	5	6	7	8	9
Демонтаж								
1	Плита бетонного забора А1	Серия БЗ.017.1-7.05	ПО.20.5.5		шт	23		
2	Плита бетонного забора А3	Серия БЗ.017.1-7.05	ПО.20.5.5		шт	23		
3	Бетонный столб ограждения	Серия БЗ.017.1-7.05.	СО.10.12		шт	28		
4	Демонтаж опор освящения ОТ-1-2,0-0,1				шт	6		
Монтаж								
1	Рытье траншеи вручную под бордюры глубиной до 1 м				м ³	7,5		
2	Бурение котлованов под столбы освящения глубиной до 3 м				шт	6		
3	Обратная засыпка с уплотнением грунта				м ³	3,0		
4	Бетонные бордюры под ограды из монолитного бетона	M200			м ³	7,0		
5	Бетонирование под опоры освящения	M200			м ³	5,6		
6	Арматура А400 ϕ 8,	ГОСТ 5781-82			м	305		
7	Опора парковая однорожковая	Индивид.			шт	6	200	
8	Столбы металлические электросварные ϕ 57x3				шт	19		
9	Секция кованной ограды 2000x1000 мм	Индивид.			шт	23		
10	Закладные детали				компл.	20		
11	Озрунтовка металлических элементов перед покраской				м ²	6,8		
12	Окраска в два раза металлических элементов эмалью				м ²	6,8		
13	Скамья бульварная со спинкой без подлокотников	Индивид.			шт	3		
14	Скамья-качели кованые	Индивид.			шт	1		
15	Урны кованые 400x400 мм	Индивид.			шт	4		
16	Возоны бетонные				шт	4		

Данный комплект чертежей не подлежит размножению или передаче другим организациям и лицам без согласия ООО "ТИ БЖКП".

Т 19-156

Благоустройство общественной территории перед домом культуры по ул. Первомайская в д. Нуркеево Туймазинского района Республики Башкортостан

Изм.	Кол.ч.	Лист	№ док.	Подп.	Дата
ГИП		Каримова			
Исп.		Тамочкин			
Н. контр.		Каримова			


Стадия	Лист	Листов
ПД	3	

Спецификация материалов (начало)


 ООО "ТИ БАШЖИ/КОММУНПРОЕКТ"
 Туймазинская проектная мастерская

Спецификация материалов (конец)

1	2	3	4	5	6	7	8	9
17	Бетонные ограничители полусферы $\phi 500$ мм				шт	5		
18	Афишница кобанная с козырьком	Индивид.			шт	1		
19	Устройство нового асфальтобетонного покрытия				м ²	156		
20	Ремонт асфальтобетонного покрытия				м ²	126		
21	Устройство бордюрного камня				шт	470		

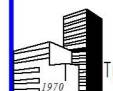Данный комплект чертежей не подлежит размножению или передаче другим организациям и лицам без согласия ООО "ПИ БЖКП".						Т 19-156			
						Благоустройство общественной территории перед домом культуры по ул. Первомайская в д. Нуркеево Туймазинского района Республики Башкортостан			
Изм.	Кол.ч.	Лист	№ док.	Подп.	Дата		Стадия	Лист	Листов
ГИП		Каримова					ПД	4	
Исп.		Тамочкин							
Н. контр.		Каримова							
						Спецификация материалов (конец)			
						 ООО "ПИ БАШЖИ/КОММУНПРОЕКТ" Туймазинская проектная мастерская			